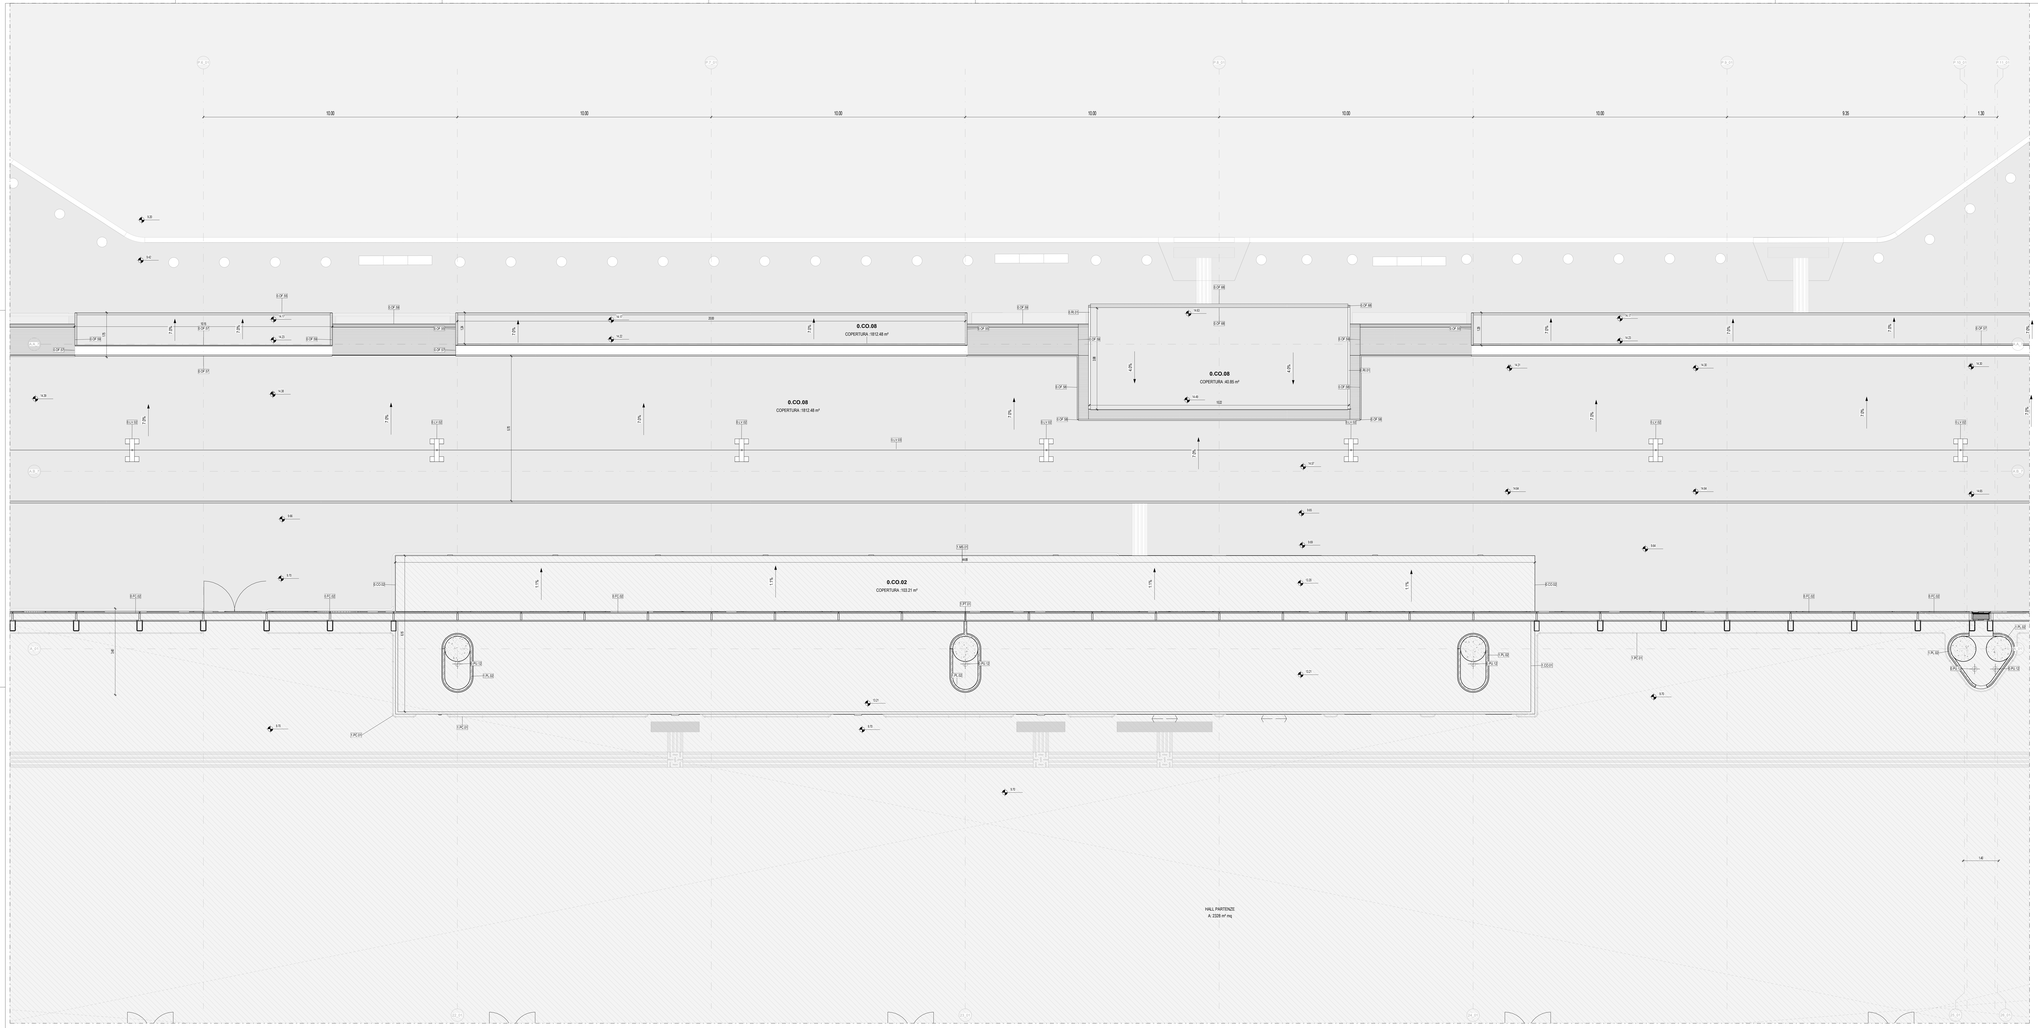

PARTIZIONI VERTICALI		PARTIZIONI ORIZZONTALI		INFISSI	
ME	MURATURE ESTERNE	**PT**	PAVIMENTI	**PI**	PORTE INTERNE
MI	MURATURE INTERNE	**MS**	MASSETTI	**PE**	PORTE ESTERNE
DI	DIVISORI	**PN**	PAVIMENTI ESTERNI	**FI**	FINESTRE INTERNE/ESTERNE
PA	PANNELLI	**CO**	COPERTURE	**LU**	LUCERNARI
PL	PLACCATURE	**CONTROSOFFITTI**		**FC**	FACCIATE CONTINUE
PV	PARETI VETRATE	**CS**	CONTROSOFFITTI		
RI	RIVESTIMENTI	**VL**	VELETTE		

ALTRI ELEMENTI

RN	RINGHIERE BALAUSTRE CORRIMANI	**AR**	ARREDI	**BR**	PARACOLPI
PZ	PLUVIALI GRONDAIE CANALINE	**SC**	SCALE (Finitura)	**SO**	SOGLIE
		OP	OPERE PREFABBRICATE	**OF**	OPERE IN FERRO
SA	SANITARI	**VE**	AIUOLE / ALBERI	**LV**	TATTILMAPPE

FINITURE

B - Zocolino

B01	Battiscopa ceramico paretale all'interno del locale	
B02	Battiscopa ceramico in stato pres.procedentes effetto pietra a rivestito resina	H 100 cm
B03	Battiscopa ceramico in stato pres.procedentes effetto cemento a rivestito resina	H 100 cm
B04	Battiscopa ceramico in stato pres.procedentes effetto cemento a rivestito cuoio	H 100 cm
B05	Battiscopa ceramico in stato pres.procedentes effetto cemento a rivestito stuoia	H 100 cm
B06	Battiscopa ceramico in stato pres.procedentes effetto cemento	H 100 cm

M - Finitura Verticale

T-01	Tinteggiatura	
T-01-C	Tinteggiatura a decorazione + rimozione lavabile per intero	H 100 cm
T-01-D	Pareti in mattonella di legno trucciolato cod.zocolino	
T-01-E	Pareti in mattonella di legno	
T-01-F	Rivestimento ceramico in stato pres.procedentes effetto pietra a rivestito chiara	Dim. 120x60 cm
T-01-G	Rivestimento ceramico in stato pres.procedentes	

C - Controsoffitto

C2-01	Doghe in alluminio	Larghezza 60 mm
C2-02	Pannelli fibra minerale	Dim. 60x60 cm
C2-03	Pannelli fibra alumina preverniciato	Dim. variabili
C2-04	Pannelli in lana di roccia preverniciato	Dim. 60x60 cm
C2-05	Pannelli modulari REI 120	Dim. 600 x 600 mm
Rcontr	Rete porta pannelli controsoffitto	

R - Rivestimento Resina

LP-01	Pavimento ceramico in stato pres.procedentes effetto pietra a rivestito resina -	Dim. 120x60 cm
LP-02	Pavimento ceramico in stato pres.procedentes effetto cemento a rivestito resina -	Dim. 120x60 cm
LP-03	Pavimento ceramico in stato pres.procedentes effetto pietra a rivestito cuoio -	Dim. 120x60 cm
LP-04	Pavimento ceramico in stato pres.procedentes effetto pietra a rivestito chiaro -	Dim. 120x60 cm
LP-05	Pavimento ceramico in stato pres.procedentes effetto cemento a rivestito stuoia -	Dim. 120x60 cm
LP-06	Pavimento ceramico in stato pres.procedentes effetto pietra a rivestito scura -	Dim. 120x60 cm
Rcolla	Colla per pavimento in resina	
Rsuolo	Non sono previsti fondi a vista	

ARREDI

Vaso WC 1.06.01	Vaso WC H 1.04.02	Cestino 1.08.03	Lavabo H 1.06.06	Sistema di cabina con meandro, singolo sporto, sedugiorni esterni e sacchi ingegni. Dx 2 e 4 1.ME.02

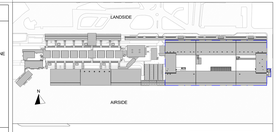

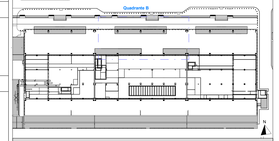

LEGENDA GRAFICA

- 0.00 — QUOTA FINITO PIANTA
- ASSE STRUTTURALE
- LINEA DOGANALE
- 0.00 — QUOTA FINITO SEZIONE
- 00 — DIMENSIONE LINEARE
- 2% — LINEA DI PENDENZA
- XXX XXX — Nome Locale; N° Numero Locale; 00 Superficie Locale; 0 Altezza non definita
- ETICHETTA PORTE dimensione nella
- ETICHETTA MURI — Finitura Locale
- INDICAZIONE INGRESSO
- INDICAZIONE NORD
- Gli elementi campiti in arancione sono previsti in progetto ma esclusi in appalto.
- **Area non soggetta ad intervento** Locali esclusi dall'intervento in appalto
- **Area a rustico** Locali con tamponature e controtetto
- **Pavimentazione esistente** Per: esclusa dall'intervento in appalto

CAPOSALDO FISSO

CAPOSALDO FISSO: N/S 4307454.7332; E/O 607969.8611; QUOTA ALTIM: 9.00

01_Abaco Locali

N°	Destinazione d'uso	Superficie del locale	Volume Netto (h 2.70 m)
01.AA.LS.001	CIRCOLAZIONE PARTENZE	445.0 m²	5039.2 m³
01.AA.LS.002	HALL PARTENZE	2328.0 m²	25830.4 m³
01.AA.LS.002	HALL PARTENZE	79.2 m²	1174.6 m³
01.AA.LS.002	HALL PARTENZE	79.2 m²	896.2 m³
		2931.5 m²	32940.3 m³

01_Abaco delle finiture dei Locali

Destinazione d'uso	N°	Finitura del controsoffitto	Finitura del muro	Finitura del pavimento	Finitura della base
CIRCOLAZIONE PARTENZE	01.AA.LS.001		1.F.01	1.PT.01	1.B.01
HALL PARTENZE	01.AA.LS.002		1.F.01	1.PT.01	1.B.01
HALL PARTENZE	01.AA.LS.002		1.F.01	1.PT.01	1.B.01
HALL PARTENZE	01.AA.LS.002		1.F.01	1.PT.01	1.B.01

N.B.: Gli arredi in pianta sono indicativi degli ingombri - rifarsi alle schede arredi per gli elementi che fanno parte del progetto

N.B. Per la definizione di tutti gli elementi strutturali ed impiantistici si rimanda ai relativi elaborati

Ente Nazionale per l'Aviazione Civile

AEROPORTO CIVILE DI LAMEZIA TERME (CZ)

LOTTO L1 - Sviluppo aerostazione passeggeri
CUP: H84G20000300009

LOTTO L2 - Interventi per la security e la digitalizzazione
CUP: H86G20000300002

LOTTO L6 - Potenziamento delle reti di sottoservizi e impianti tecnologici
CUP: H94G20000300009

PROGETTO ESECUTIVO

LOTTO 1

ARCHITETTURA - STATO DI PROGETTO - AMBITO 01
Terminal Partenze - Pianta mezzanino - Quadrante B

GRUPPO DI PROGETTAZIONE
Raggruppamento Temporaneo di Professionisti

Direttore Tecnico e Responsabile integrazione prestazioni specialistiche Ing. Filippo Bruno
Direttore Tecnico Ing. Gianluca Ioppolo
Progettazione strutture: Ing. Alessandro Cancellieri
Project Manager: Ing. Emanuele Palma
R.T.P. ATI AERTEC - VALLE

Direttore tecnico: Ing. Alessandro Carlos Remigio Valle
Responsabile esterno di impianto:
Ing. Paolo Tore Calderón

Direttore Tecnico: arch. Emanuela Valle
Progettazione architettonica:
arch. Maria Camilla Valle
arch. Lorenzo Giovannozzi

Direttore Tecnico ing. Gianfabrizio Panetti
Progettazione Specialistica Impianti:
Ing. Gianluca Valente
P.I. Daniele Tagliaferri
Ing. Enrico Facciorusso

Direttore tecnico e coordinatore strutturale:
Ing. Gianluca Valente
Progettazione strutture:
Ing. Matteo Pagnotti

CODICE ELABORATO									REVISIONE			
Fase	Lotto	Ambito	Disciplina	Tipo	Numero	Rev	Scala	N	N	Data	Descrizione	
E	L1	01	ARC	PI	18	A	Come indicato		1	17/09/2021	EMISSIONE	

NOME FILE: **AB15P-E-L1-01-ARC-PI-18-A.dwg** — REDAZIONE: M.D. VALLE 3.0

Visto del Committente: **Società Aeroporturale Calabrese S.p.A.**

INTERVENTO A NUOVO PARTE DEL Contratto Infrastrutture Strategiche "CD VALLME"

IL RESPONSABILE DEL PROCEDIMENTO
Ing. Ferdinando Sarasso

IL POST HOLDER DI AREA
OPERATIONAL SERVICES MANAGER: Emilio Pipitone
FACILITIES EXPERENCE MANAGER: Sabrina Millia
PH PROGETTAZIONE: Ferdinando Sarasso

Approvazione **ENAC:**